


CONSTRUCTION		2	
<b>Rez-de-chaussée</b>			
ECHELLE 1 / 50 mm		DATE	
INDICE	MODIFICATIONS		


EXISTANT

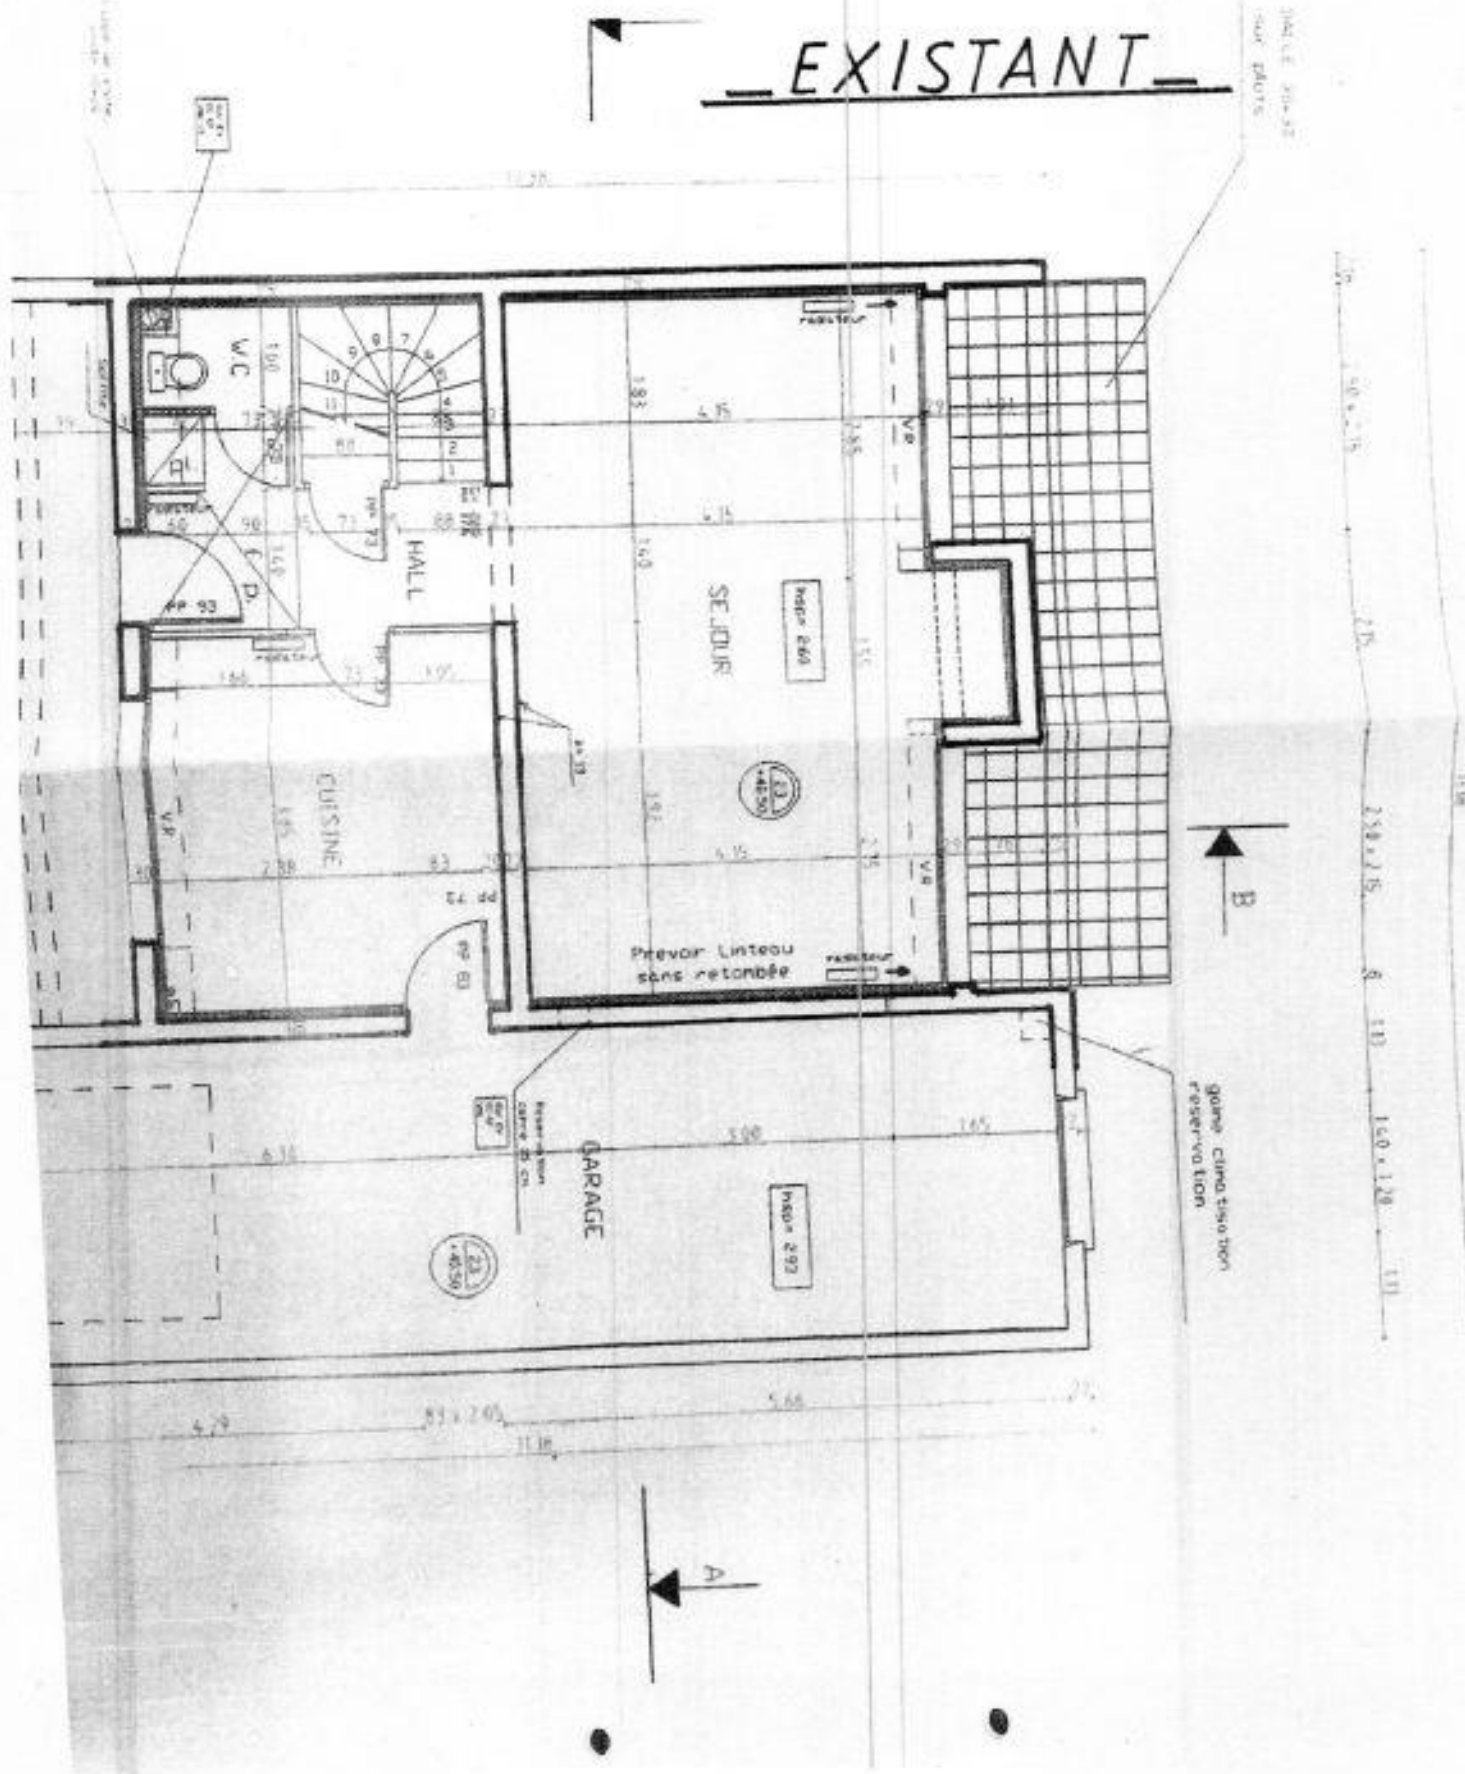

3

CONSTRUCTION DE L'É		
Rez-de-chaussée		
E.CHELLE	1 / 50ème	
NO. CR.	MODIFICATIONS	DATE

DEMOLITION

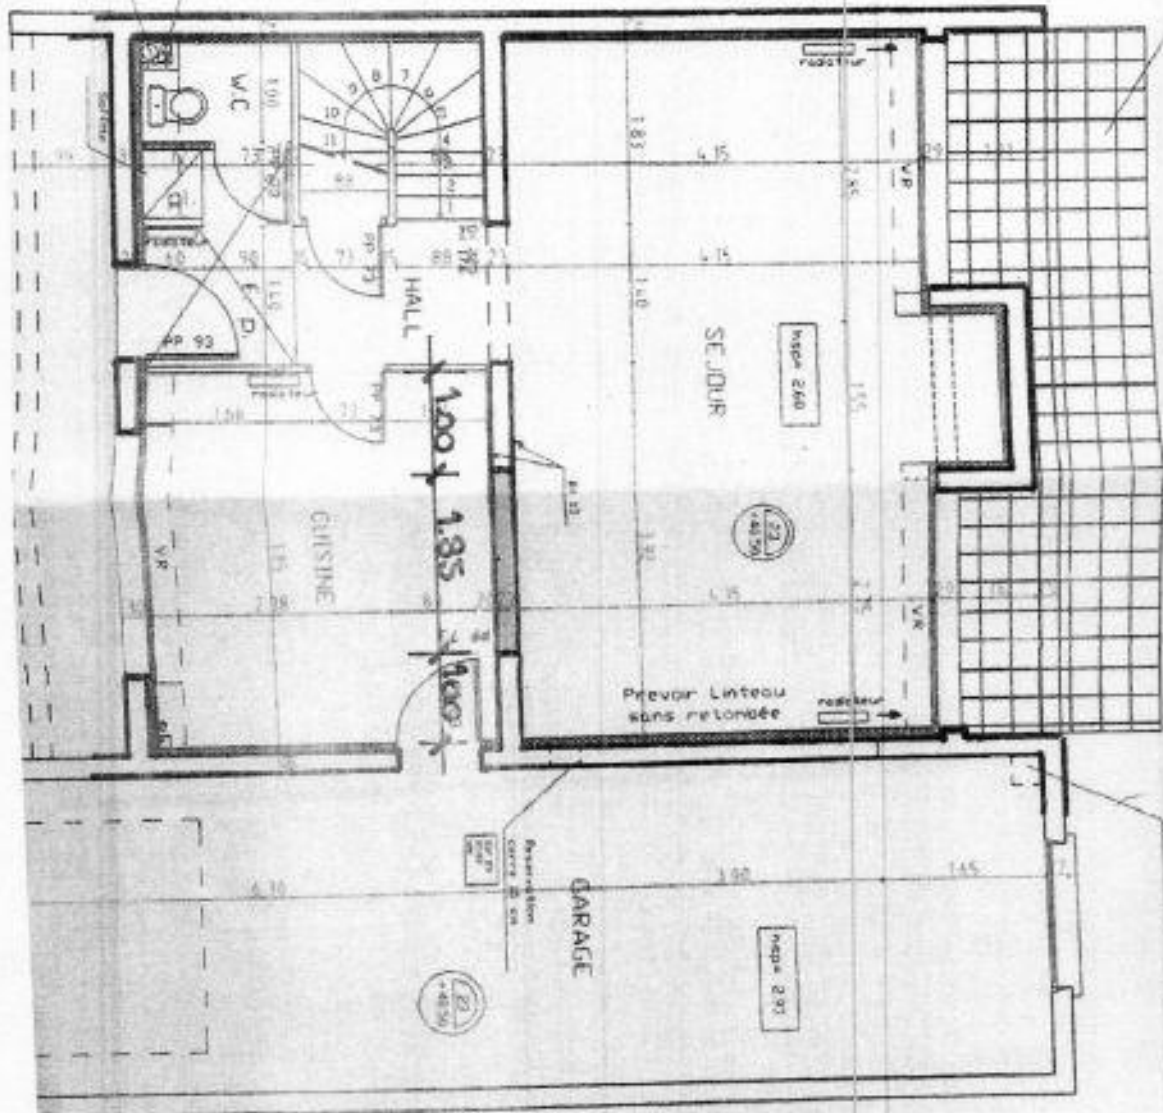


B

garage climatisation  
réservation

A

CONSTRUCTION		
<b>Rez-de-chaussée</b>		
ECHELLE 1/50ème		
INDICE	MODIFICATIONS	DATE

PROJET

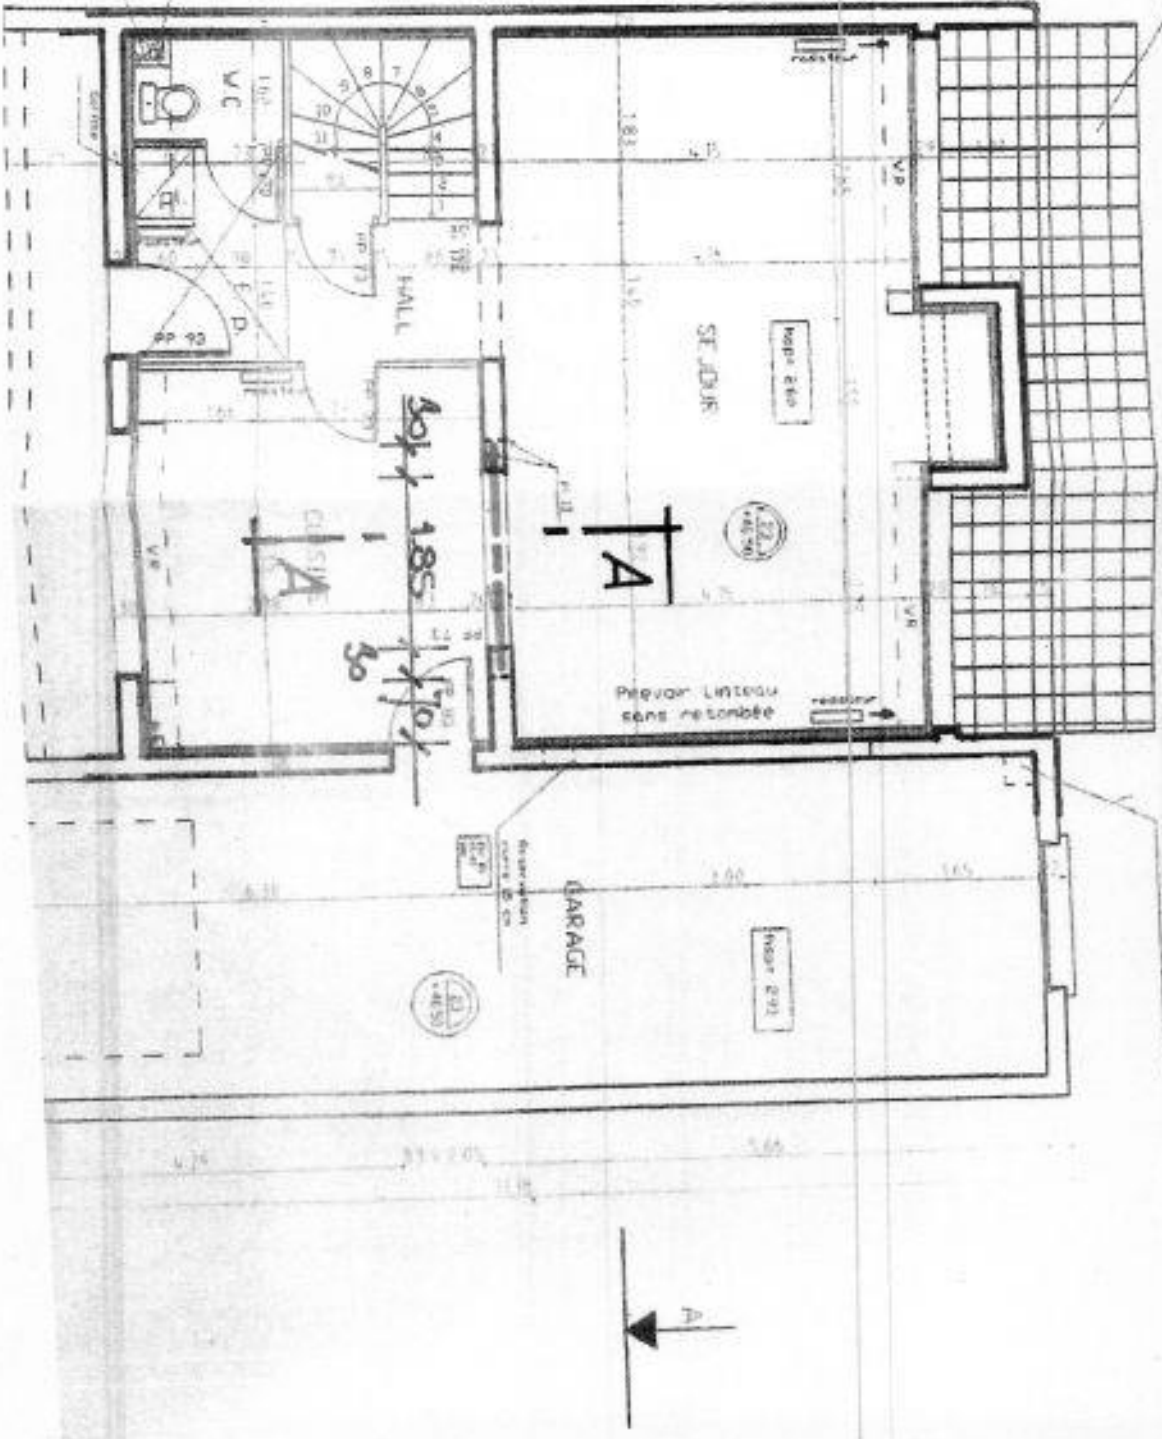

gaine climatisation  
reservation

GARAGE

sans retombe

ST. JOUR

HALL

V.C.

CUISINE

GARAGE












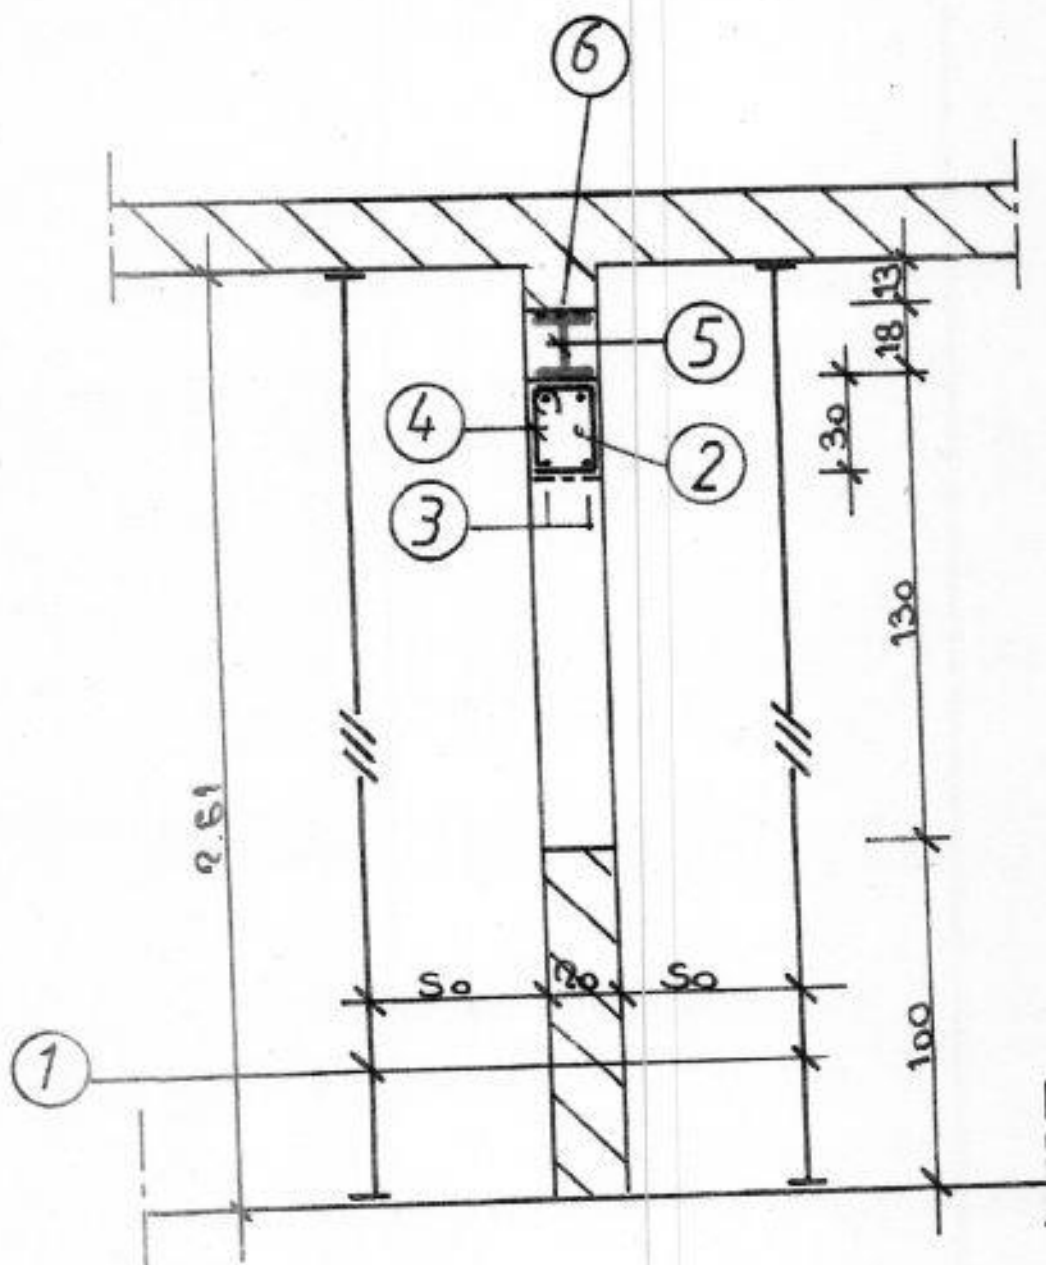COUPE A.A.

ELEVATION

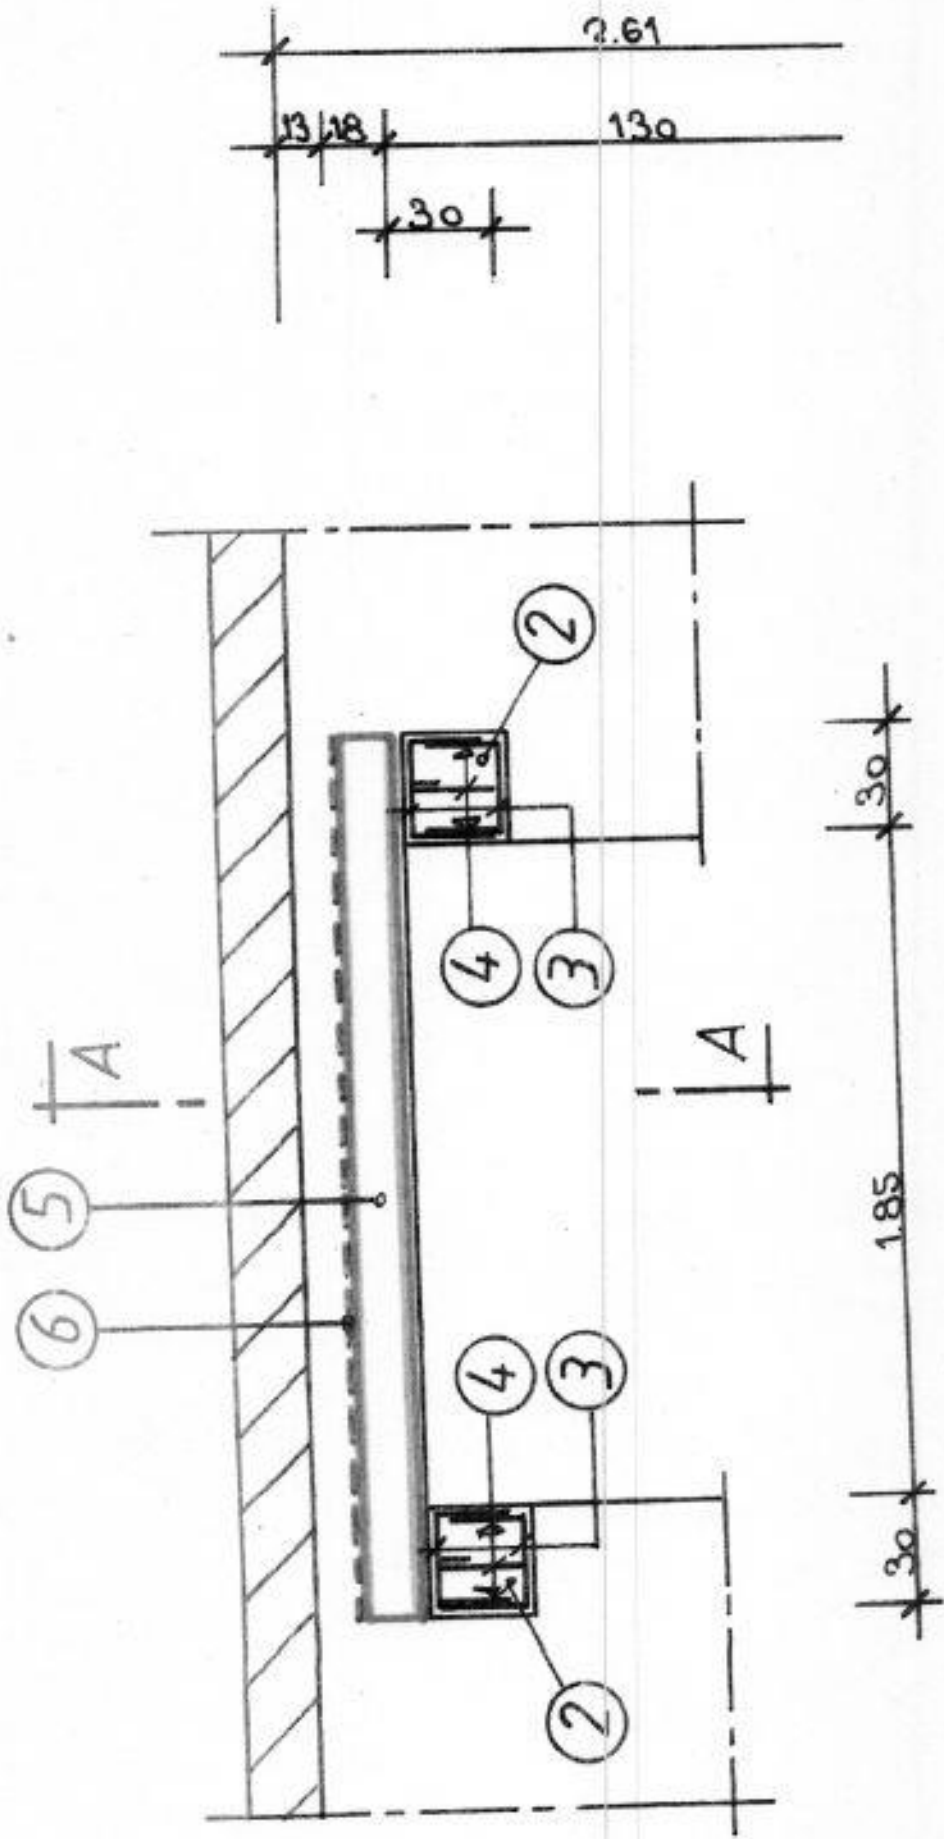

NOMENCLATURE

- 1 Files d'étais
- 2 Sommier b.a.  $30 \times 20 \times 30^{\#}$
- 3  $2 \times 2$  HA  $10 \times 0.75$   $\overline{125} \overline{125}$  15
- 4 Cod HA  $8 \times 0.95$  (e:10)  $\overline{1} \overline{25}$
- 5 1 HEB 180 longueur 2.45m.
- 6 Ripage au clou / ou cables métalliques.

# MODE OPERATOIRE

- ① Pose de files d'étais.
- ② Réalisation des sommiers b.s.
- ③ Sciage du mur pour pose 4EB 180
- ④ Pose de un 4EB 180
- ⑤ Matage au clou et ou cales métalliques.
- ⑥ Sciage du mur pour verrière.
- ⑦ Petits travaux de finition
- ⑧ Dépose des files d'étais.
